


# ΕΦΗΜΕΡΙΣ ΤΗΣ ΚΥΒΕΡΝΗΣΕΩΣ
## ΤΗΣ ΕΛΛΗΝΙΚΗΣ ΔΗΜΟΚΡΑΤΙΑΣ

| ΕΝ ΑΘΗΝΑΙΣ ΤΗ 26 ΜΑΪΟΥ 1981 | ΤΕΥΧΟΣ ΤΕΤΑΡΤΟΝ | ΑΡΙΘΜΟΣ ΦΥΛΛΟΥ 284 |
|---|---|---|


## ΠΕΡΙΕΧΟΜΕΝΑ

### ΑΠΑΛΛΟΤΡΙΩΣΕΙΣ

**ΑΠΟΦΑΣΕΙΣ**



## ΑΠΑΛΛΟΤΡΙΩΣΕΙΣ

**ΑΠΟΦΑΣΕΙΣ**

Ἀριθ. Σ. 610/114 (1)

Περὶ δημιουργίας Ζώνης Παραλίας στὴ θέση «ΧΑΣΑΝΙ ΒΑΡΗΣ» ἢ «ΦΥΛΛΑΔΑΚΙΑ» νήσου Σύρου Κυκλάδων.

### Ο ΥΠΟΥΡΓΟΣ ΟΙΚΟΝΟΜΙΚΩΝ

Ἔχοντας ὑπόψη:

1. Τὶς διατάξεις τῶν παρ. 2 καὶ 5 τοῦ ἄρθρου 6 τοῦ Α.Ν. 2344/40 «περὶ αἰγιαλοῦ καὶ παραλίας» ὅπως ἀντικαταστάθηκαν μὲ τὶς διατάξεις τοῦ ἄρθρου 13 τοῦ Νόμου 1078/1980.

2. Τὴ σύμφωνη γνώμη τοῦ Γενικοῦ Ἐπιτελείου Ναυτικοῦ, ποὺ διατυπώθηκε στὸ Φ. 187.2/146/80/Σ. 490/7.3.1980 ἔγγραφό του.

3. Τὴν 5195/12.8.80 ἀπόφαση τοῦ Νομάρχη Κυκλάδων, μὲ τὴν ὁποία ἐπικυρώθηκαν ἡ Ἔκθεση τῆς Ἐπιτροπῆς καὶ τὸ σχετικὸ τοπογραφικὸ καὶ ὑψομετρικὸ διάγραμμα, ποὺ δημοσιεύθηκαν στὸ μὲ ἀριθμὸ 518/17.9.80, ΦΕΚ τ. Δ'.

4. Τὴ Δ. 2652/66/20.5.80 κοινὴ ἀπόφαση τῶν Πρωθυπουργοῦ καὶ Ὑπουργοῦ Οἰκονομικῶν «περὶ ἀναθέσεως ἁρμοδιοτήτων στοὺς Ὑφυπουργοὺς Οἰκονομικῶν», ἀποφασίζουμε:

Ἐγκρίνουμε, γιὰ τὴν προσαύξηση τοῦ αἰγιαλοῦ, τὴ ζώνη παραλίας στὴ θέση «ΧΑΣΑΝΙ ΒΑΡΗΣ» ἢ «ΦΥΛΛΑΔΑΚΙΑ» νήσου Σύρου Κυκλάδων, ὅπως αὐτὴ καθορίσθηκε ἀπὸ τὴν ἁρμόδια Ἐπιτροπὴ τοῦ ἄρθρ. 74 τοῦ 636/77 Π.Δ/τος καὶ εἰκονίζεται στὸ ἀπὸ Αὐγούστου 1979 μὲ κλίμακα 1: 500 τοπογραφικὸ καὶ ὑψομετρικὸ διάγραμμα τοῦ Τοπογράφου Μηχανικοῦ Ἠλία Π. Οἰκονομόπουλου τὸ ὁποῖο ἔχει θεωρηθεῖ ἀπὸ τὴ Διεύθυνση Τεχνικῶν Ὑπηρεσιῶν Νομ. Κυκλάδων τὴν 6.10. 1979 καὶ συνοδεύει τὴν ἀπὸ 18.1.80 Ἔκθεση τῆς ἐν λόγῳ Ἐπιτροπῆς.

Ἡ παρούσα ἀπόφαση μαζὶ μὲ τὴν ἔκθεση τῆς Ἐπιτροπῆς καὶ τὸ τοπογρ. διάγραμμα νὰ δημοσιευθοῦν στὴν Ἐφημερίδα τῆς Κυβερνήσεως (ἄρθρ. 13 Ν. 1078/80)

Ἀθῆναι 6 Ἀπριλίου 1981

Ο ΥΦΥΠΟΥΡΓΟΣ

**ΠΑΝΑΓΙΩΤΗΣ ΜΠΟΚΟΒΟΣ**

### ΕΚΘΕΣΙΣ

Καθορισμοῦ Αἰγιαλοῦ καὶ Παραλίας εἰς θέσιν ΧΑΣΑΝΙ ἢ ΦΥΛΛΑΔΑΚΙΑ Ὅρμου ΒΑΡΗΣ τῆς Νήσου ΣΥΡΟΥ.

Ἐν Σύρῳ τῇ 18 Ἰανουαρίου τοῦ 1980 ἡμέραν Παρασκευὴν καὶ ὥραν 10ην πρωϊνήν, οἱ ὑπογεγραμμένοι:

1. Ἰωάννης Ἀντωνάκης, Οἰκονομικὸς Ἔφορος Σύρου.

2. Δημήτριος Τζουμακίδης, Νομομηχανικὸς ἐπὶ 4ῳ βαθμῷ τῶν Τεχνικῶν Ὑπηρεσιῶν Νομοῦ Κυκλάδων.

3. Ἀντώνιος Μανωλάκος, Πλωτάρχης Λ.Σ., Λιμενάρχης Σύρου, ἀποτελοῦντες τὴν κατὰ Νόμον Ἐπιτροπὴν Καθορισμοῦ τῶν Ὁρίων Αἰγιαλοῦ καὶ Παραλίας, προέβημεν εἰς τὸν καθορισμὸν τῶν ὁρίων τοῦ Αἰγιαλοῦ καὶ Παραλίας εἰς θέσιν «ΧΑΣΑΝΙ ἢ ΦΥΛΛΑΔΑΚΙΑ» Ὅρμου Βάρης τῆς Νήσου Σύρου.

Ἡ Ἐπιτροπὴ ἔχουσα ὑπ' ὄψει:

1. Τὸ Τοπογραφικὸν διάγραμμα τῆς περιοχῆς ὑπὸ κλίμακα 1:500 συνταχθὲν ὑπὸ τοῦ Διπλωματούχου Τοπογράφου Μηχανικοῦ Ἠλία Παναγιώτου Οἰκονομοπούλου τὸν Αὔγουστον τοῦ 1979 καὶ θεωρηθὲν ἁρμοδίως ὑπὸ τοῦ Νομομηχανικοῦ Τεχνικῶν Ὑπηρεσιῶν Νομαρχίας Κυκλάδων.

2. Τὰς διατάξεις τοῦ Α.Ν. 2344/40 «Περὶ Αἰγιαλοῦ καὶ Παραλίας», καθορίζει, χαράσσει διὰ πρώτην φορὰν διὰ ἐρυθρᾶς τὸ ὅριον τοῦ Αἰγιαλοῦ ὡς πολυγωνικὴ 1,2,3,4, ... 20 καὶ διὰ κιτρίνης τὸ ὅριον τῆς Παραλίας ὡς πολυγωνικὴ 1', 2', 3', 4'........ 17'.

Ἡ Ἐπιτροπὴ


Ὁ Πρόεδρος


**Ι. ΑΝΤΩΝΑΚΗΣ**

Τὰ μέλη

Α. ΜΑΝΩΛΑΚΟΣ


Δ. ΤΖΟΥΜΑΚΙΔΗΣ

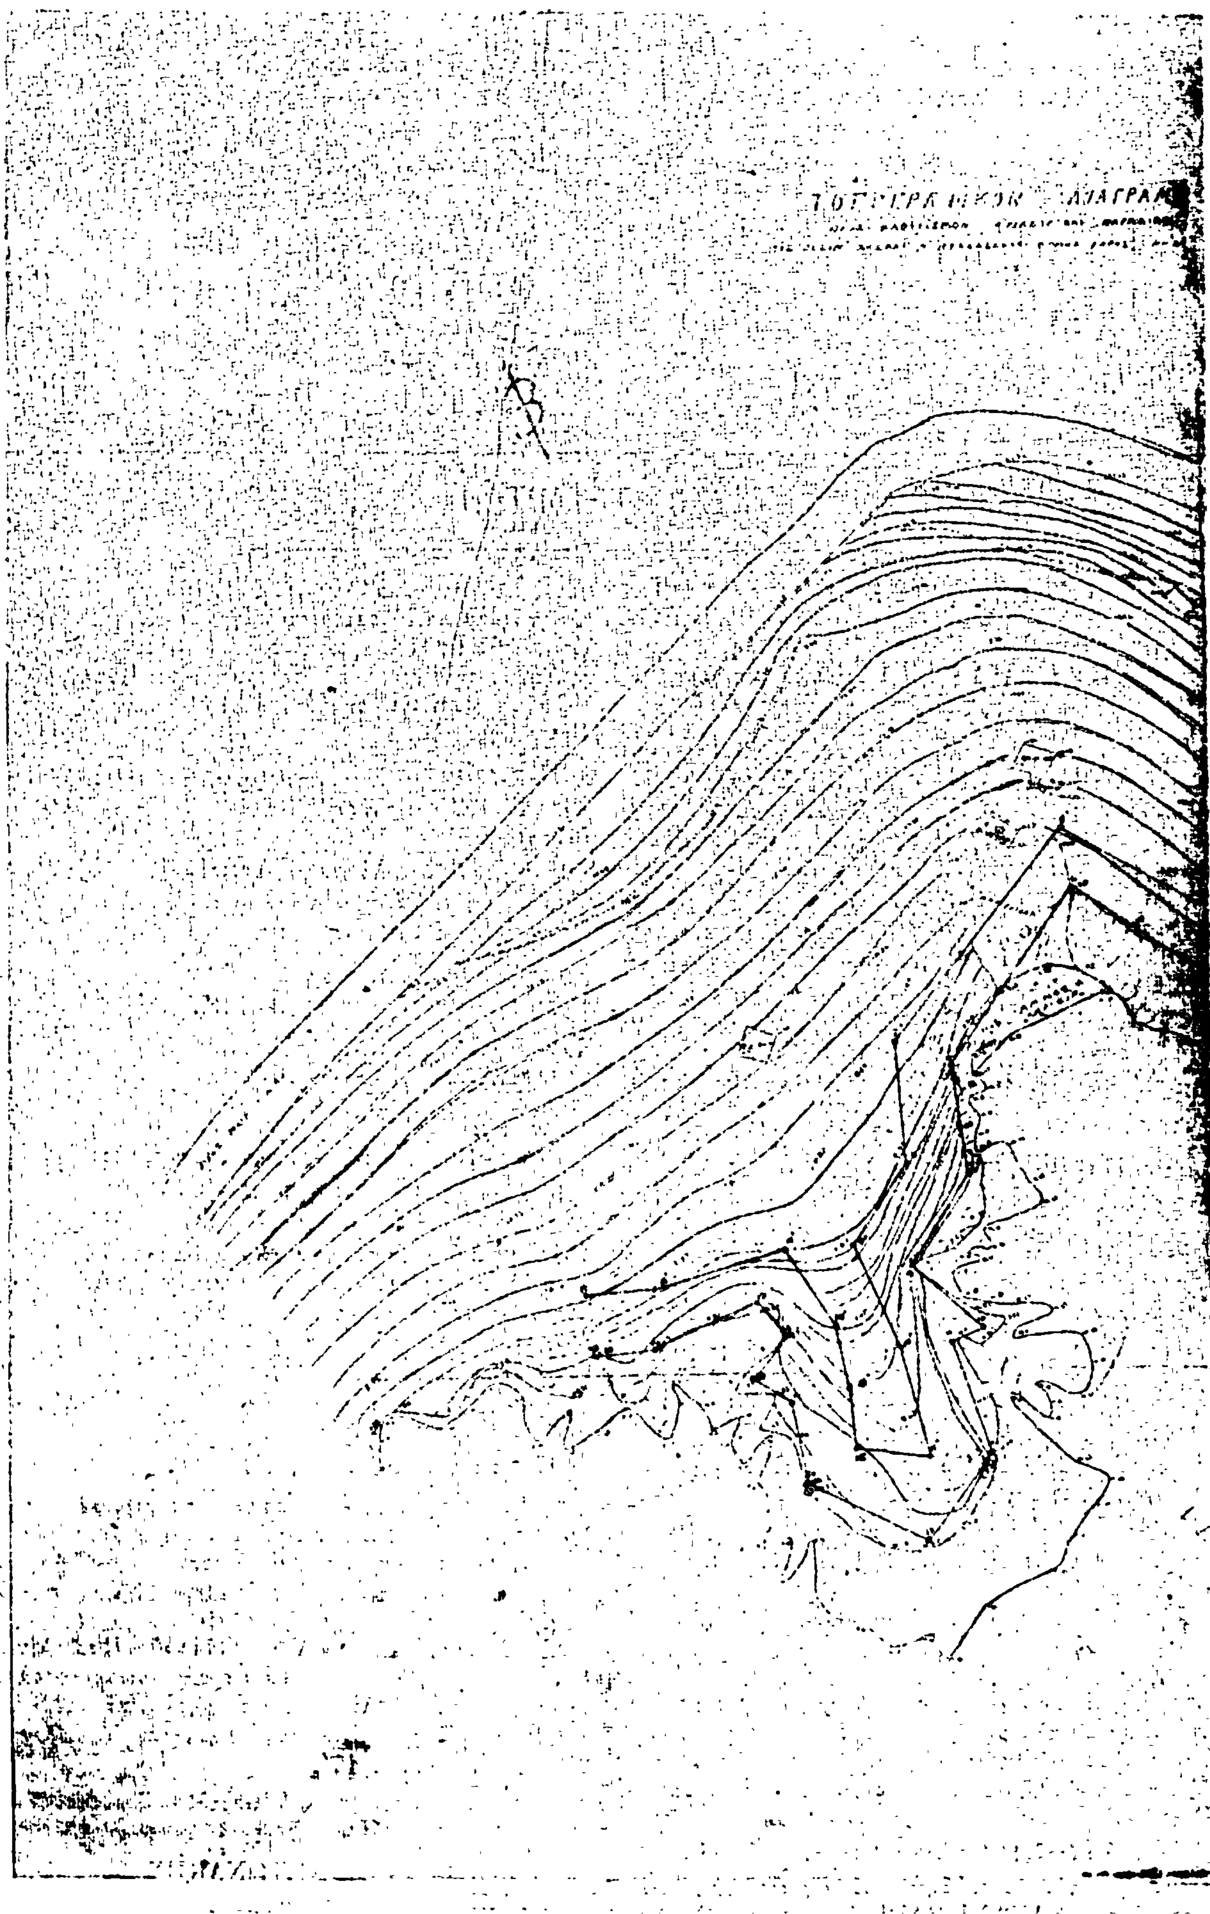

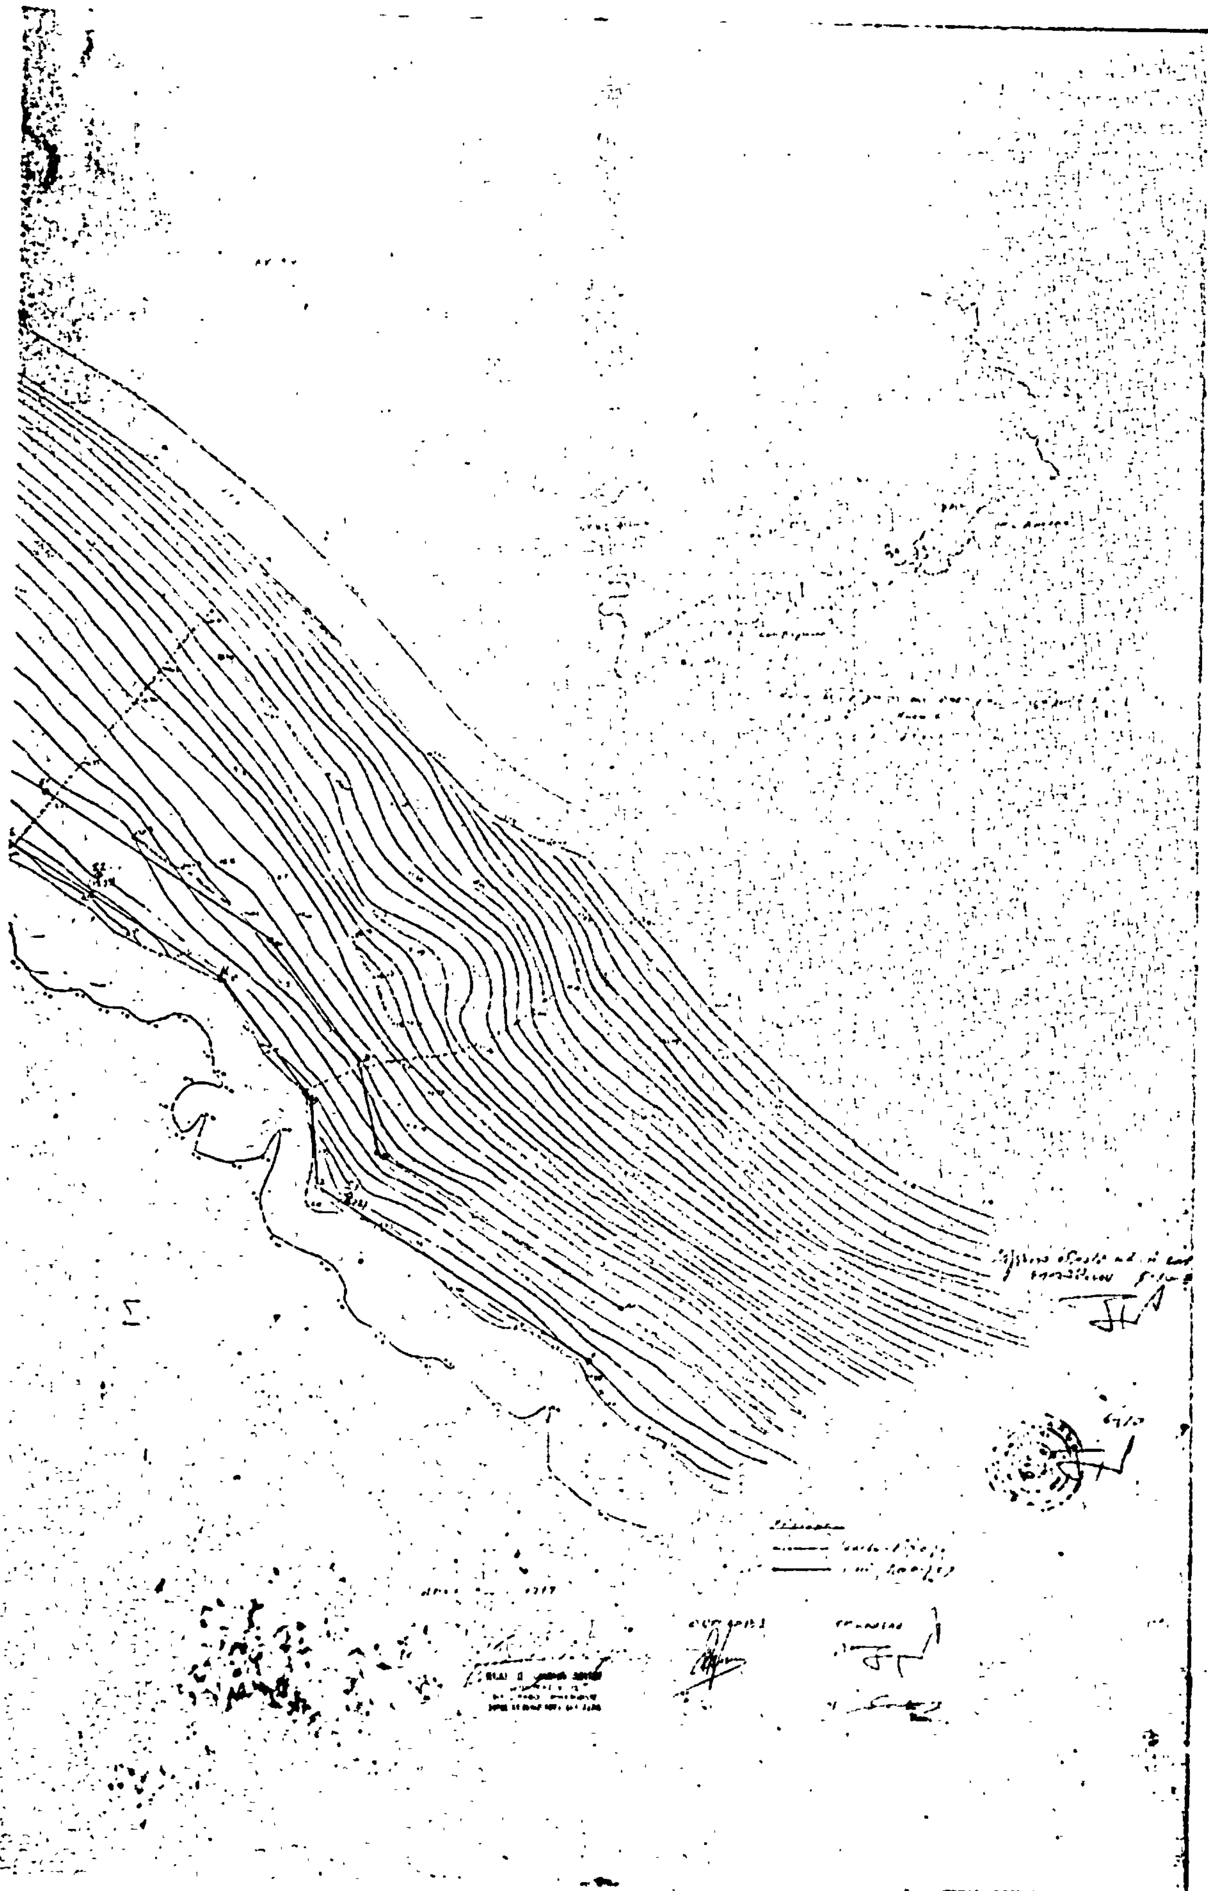

Εξαρτήσεις: Κορυφών οδεύσεως Αιγιαλού και Παραλίας

Αι εξαρτήσεις έγιναν διά πολικών συντεταγμένων των κορυφών της οδεύσεως από στάσεις.

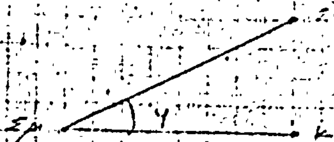


Σμ: κορυφή στάσεως

Σν: κορυφή προσανατολισμού

Κ: κορυφή Αιγιαλού και Παραλίας

| Κ | Σμ | Σν | φ | S | Κ' | Σμ | Σν | φ | S |
|---|---|---|---|---|---|---|---|---|---|
| 1 | Σ1 | Σ2 | 181,60 | 57,25 | 1' | Σ1 | Σ2 | 168,50 | 58,35 |
| 2 | Σ1 | Σ2 | 361,10 | 6,40 | 2' | Σ1 | Σ2 | 78,70 | 10,30 |
| 3 | Σ1 | Σ2 | 17,75 | 20,50 | 3' | Σ1 | Σ2 | 48,05 | 25,80 |
| 4 | Σ1 | Σ2 | 8,65 | 49,70 | 4' | Σ1 | Σ2 | 23,40 | 52,60 |
| 5 | Σ2 | Σ1 | 166,30 | 18,40 | 5' | Σ2 | Σ1 | 207,10 | 10,65 |
| 6 | Σ2 | Σ1 | 176,50 | 50,85 | 6' | Σ2 | Σ1 | 186,90 | 58,90 |
| 7 | Σ2 | Σ1 | 135,10 | 69,15 | 7' | Σ2 | Σ1 | 140,50 | 79,50 |
| 8 | Σ2 | Σ1 | 116,25 | 72,20 | 8' | Σ2 | Σ1 | 121,60 | 82,30 |
| 9 | Σ2 | Σ1 | 107,75 | 91,10 | 9' | Σ2 | Σ1 | 114,15 | 93,10 |
| 10 | Σ3 | Σ4 | 107,88 | 26,50 | 10' | Σ3 | Σ4 | 67,25 | 27,50 |
| 11 | Σ3 | Σ4 | 90,65 | 24,25 | 11' | Σ3 | Σ4 | 11,05 | 10,65 |
| 12 | Σ3 | Σ4 | 157,30 | 2,40 | 12' | Σ3 | Σ4 | 38,80 | 25,30 |
| 13 | Σ3 | Σ4 | 346,90 | 19,10 | 13' | Σ3 | Σ4 | 54,60 | 30,20 |
| 14 | Σ4 | Σ3 | 0,00 | 0,00 | 14' | Σ3 | Σ4 | 59,75 | 39,25 |
| 15 | Σ4 | Σ3 | 295,00 | 16,10 | 15' | Σ4 | Σ3 | 302,25 | 46,10 |
| 16 | Σ4 | Σ3 | 277,30 | 23,10 | 16' | Σ4 | Σ3 | 255,60 | 48,50 |
| 17 | Σ4 | Σ3 | 298,30 | 29,20 | 17' | Σ4 | Σ3 | 252,65 | 57,10 |
| 18 | Σ4 | Σ3 | 291,25 | 36,80 | | | | | |
| 19 | Σ4 | Σ3 | 253,60 | 39,75 | | | | | |
| 20 | Σ4 | Σ3 | 241,90 | 48,90 | | | | | |

ΠΟΛΥΓΩΝΙΚΗ ΑΙΓΙΑΛΟΥ

| Κ | Χ | Ψ | S |
|---|---|---|---|
| 1 | +548,65 | +468,20 | 63,35 |
| 2 | +494,75 | +501,50 | 17,48 |
| 3 | +493,05 | +518,90 | 29,13 |
| 4 | +47[illegible],00 | +542,40 | 48,81 |
| 5 | +433,60 | +568,25 | 32,84 |
| 6 | +401,50 | +586,80 | 42,36 |
| 7 | [illegible] | +552,10 | 21,49 |
| 8 | +38[illegible],10 | +530,80 | 21,37 |
| 9 | +37[illegible],15 | +512,75 | 18,20 |
| 10 | +387,25 | +500,65 | 6,84 |
| 11 | +380,90 | +498,10 | 22,89 |
| 12 | +385,20 | +476,40 | 21,24 |
| 13 | +375,60 | +459,30 | 26,20 |
| 14 | +352,05 | +470,80 | 16,10 |
| 15 | +349,50 | +486,70 | 8,68 |
| 16 | +342,10 | +491,25 | 10,76 |
| 17 | +348,90 | +499,60 | 8,80 |
| 18 | +343,30 | +506,40 | 21,94 |
| 19 | +325,20 | +497,60 | 12,43 |
| 20 | +310,80 | +496,15 | |

ΠΟΛΥΓΩΝΙΚΗ ΠΑΡΑΛΙΑΣ

| Κ' | Χ | Ψ | S |
|---|---|---|---|
| 1' | +555,10 | +478,40 | 57,16 |
| 2' | +506,50 | +508,50 | 17,65 |
| 3' | +502,75 | +525,75 | 30,25 |
| 4' | +484,40 | +549,80 | 52,64 |
| 5' | +440,10 | +578,25 | 40,67 |
| 6' | +404,65 | +598,60 | 53,21 |
| 7' | +371,10 | +557,30 | 24,33 |
| 8' | +373,15 | +533,05 | 19,40 |
| 9' | +362,10 | +517,10 | 22,09 |
| 10' | +371,05 | +496,90 | 21,73 |
| 11' | +376,25 | +475,80 | 14,64 |
| 12' | +3[illegible],70 | +477,50 | 11,95 |
| 13' | +360,60 | +489,40 | 11,95 |
| 14' | +358,15 | +501,10 | 17,87 |
| 15' | +348,90 | +516,40 | 26,76 |
| 16' | +323,15 | +509,10 | 13,60 |
| 17' | +309,60 | +507,90 | |

Ο Πρόεδρος

ΙΩΑΝΝΗΣ [illegible]

Τα Μέλη

1) [illegible]

2) [illegible]

ΔΗΜΗΤΡΙΟΣ [illegible]ΥΜΑΚΙΔΗΣ

'Αριθ. Π. 198/251 (2)

Περὶ δημιουργίας Ζώνης Παραλίας στὴ περιοχὴ Γουβῶν Ἡρακλείου πρὸ ἰδιοκτησίας Γεωργίου καὶ Μερόπης Παπαματθαιάκη.

## Ο ΥΠΟΥΡΓΟΣ ΟΙΚΟΝΟΜΙΚΩΝ

Ἔχοντας ὑπόψη:

1. Τὶς διατάξεις τῶν παρ. 2 καὶ 5 τοῦ ἄρθρου 6 τοῦ Α.Ν. 2344/40 «περὶ αἰγιαλοῦ καὶ παραλίας», ὅπως ἀντικαταστάθηκαν μὲ τὶς διατάξεις τοῦ ἄρθρου 13 τοῦ Νόμου 1078/80.

2. Τὴ σύμφωνη γνώμη τοῦ Γενικοῦ Ἐπιτελείου Ναυτικοῦ, ποὺ διατυπώθηκε στὸ Φ.187.2/598/79/7.9.79 ἔγγραφό του.

3. Τὴν 5587/9.11.79 ἀπόφαση τοῦ Νομάρχη Ἡρακλείου, μὲ τὴν ὁποία ἐπικυρώθηκαν ἡ ἔκθεση τῆς Ἐπιτροπῆς καὶ τὸ σχετικὸ τοπογραφικὸ καὶ ὑψομετρικὸ διάγραμμα, ποὺ δημοσιεύθηκαν στὸ μὲ ἀριθμὸ 2/9.1.80, ΦΕΚ τ. Δ'.

4. Τὴ Δ.2652/66/20.5.80 κοινὴ ἀπόφαση τῶν Πρωθυπουργοῦ καὶ Ὑπουργοῦ Οἰκονομικῶν «περὶ ἀναθέσεως ἁρμοδιοτήτων στοὺς Ὑφυπουργοὺς Οἰκονομικῶν», ἀποφασίζουμε:

Ἐγκρίνουμε, γιὰ τὴν προσαύξηση τοῦ αἰγιαλοῦ, τὴ ζώνη παραλίας στὴν περιοχὴ Γουβῶν Ἡρακλείου πρὸ ἰδιοκτησίας Γεωργίου καὶ Μερόπης Παπαματθαιάκη, ὅπως αὐτὴ καθορίσθηκε ἀπὸ τὴν ἁρμόδια Ἐπιτροπὴ τοῦ ἄρθρ. 74 τοῦ 636/77 Π. Δ/τος καὶ εἰκονίζεται στὸ ἀπὸ 3.11.78 καὶ μὲ κλίμακα 1:500 τοπογραφικὸ καὶ ὑψομετρικὸ διάγραμμα τοῦ πολιτικοῦ μηχανικοῦ Ἐμμανουὴλ Βρέντζου, τὸ ὁποῖο ἔχει θεωρηθεῖ ἀπὸ τὴ Διεύθυνση Τεχνικῶν Ὑπηρεσιῶν Νομοῦ Ἡρακλείου στὶς 15.11.1978 καὶ συνοδεύει τὴν ἀπὸ 13.6.79 ἔκθεση τῆς ἐν λόγῳ Ἐπιτροπῆς.

Ἡ παροῦσα ἀπόφαση, μαζὶ μὲ τὴν ἔκθεση τῆς Ἐπιτροπῆς καὶ τὸ τοπογρ. διάγραμμα νὰ δημοσιευθοῦν στὴν Ἐφημερίδα τῆς Κυβερνήσεως.

Ἀθῆναι 6 Ἀπριλίου 1981

Ο ΥΦΥΠΟΥΡΓΟΣ

**ΠΑΝΑΓΙΩΤΗΣ ΜΠΟΚΟΒΟΣ**

---

## ΕΚΘΕΣΙΣ

Ἐπιτροπῆς ἄρθρου 5 Α.Ν. 263/68 αἰγιαλοῦ καὶ παραλίας.

Ἐν Ἡρακλείῳ σήμερον τὴν 13ην Ἰουνίου 1979 ἡ κατὰ τὸ ἄρθρον 5 τοῦ Α.Ν. 263/68 Ἐπιτροπὴ καθορισμοῦ τῶν ὁρίων αἰγιαλοῦ καὶ παραλίας ἀποτελουμένη ἐκ τῶν:

1. Θεοδώρας Πολυχρόνη, Οἰκονομικοῦ Ἐφόρου Ἡρακλείου.
2. Γεωργίου Κυριακούλη Ἀναπληρωτοῦ Κεντρικοῦ Λιμενάρχου Ἡρακλείου.
3. Νικολάου Π. Καπετανάκου, Μηχ/κοῦ ΔΕ. ἐπὶ 5ῳ β. ἀναπληρωτοῦ Δ/ντοῦ Τεχνικῶν Ὑπηρεσιῶν, συνελθοῦσα ἐν τῷ καταστήματι τῆς Οἰκονομικῆς Ἐφορίας Ἡρακλείου καὶ λαβοῦσα ὑπ' ὄψιν:

α) Τὴν ἀπὸ 14.11.78 αἴτησιν τοῦ Γεωργίου καὶ Μερόπης Παπαματθαιάκη, περὶ καθορισμοῦ τῆς ὁριογραμμῆς αἰγιαλοῦ καὶ παραλίας στὴν Ἀνατολικὴ πλευρὰ τῆς Ἀμερικανικῆς Βάσεως Γουρνῶν Ἡρακλείου, καὶ πρὸ τῆς ἐκεῖσε ἰδιοκτησίας τους.

β) Τὰ ὑποβληθέντα ἡμῖν διαγράμματα ὑπὸ κλίμακα 1:500 τοῦ Πολ. Μηχανικοῦ Ἐμμαν. Βρέντζου συνταχθέντα τὴν 3.11.1978, ἠλεγχθέντα ὑπὸ τοῦ τοπογράφου μηχ/κοῦ τῆς Δ/νσεως Τεχνικῶν Ὑπηρεσιῶν, Νικολάου Π. Καπετανάκου καὶ τεθεωρηθέντα ὑπὸ τοῦ Δ/ντου Τεχνικῶν Ὑπηρεσιῶν μὲ ἡμερομηνίαν 15.11.78.

γ) Τὴν διάταξιν τοῦ ἄρθρου 5 Α.Ν. 264/68 περὶ τροποποιήσεως καὶ συμπληρώσεως τῶν διατάξεων, περὶ δημοσίων κτημάτων, ὡς καὶ τὴν διάταξιν τοῦ ἄρθρου 2 τοῦ Α.Ν. 2344/40 περὶ αἰγιαλοῦ καὶ παραλίας καθ' ἣν ὁ καθορισμὸς τοῦ αἰγιαλοῦ γίνεται ἐπὶ τοπογραφικοῦ καὶ ὑψομετρικοῦ διαγράμματος χαρασσομένης ἐπ' αὐτοῦ δι' ἐρυθρᾶς γραμμῆς τῆς ὁριογραμμῆς τοῦ αἰγιαλοῦ, πλὴν τῆς περιπτώσεως καθ' ἣν ἕνεκα προσχώσεων ἢ ἄλλων αἰτίων αὕτη ἤθελεν εἶναι διάφορος (παρ. 3 ἰδίου ἄρθρου 2 Α.Ν. 2344/40).

δ) Τὰ ἐκ τῶν διατάξεων τοῦ ἄρθρου 5 Α.Ν. 2344/40 προβλεπόμενα, περὶ χαράξεως διὰ κιτρίνης γραμμῆς τῆς γραμμῆς τῆς ὁριογραμμῆς τῆς παραλίας ὅπου λόγῳ τῆς φύσεως τῆς συνεχομένης σειρᾶς δὲν ἐξυπηρετεῖται ὁ διὰ τοῦ ἄρθρου 7 τοῦ αὐτοῦ ὡς ἄνω Α.Ν. 2344/40 προβλεπόμενος σκοπός.

ε Τὰ ἐκ τῆς διενεργηθείσης αὐτοψίας προκύψαντα στοιχεῖα ἤτοι τὴν ὕπαρξιν σταθερῶν ὁροσήμων ἀπὸ τὰ ὁποῖα καὶ ἐξηρτήθησαν οἱ ὁριογραμμές.

στ) Ὅτι ὁ καθορισμὸς ἐγένετο διὰ πρώτην φορὰν μὲ αὐτοψία τὴν 20 Δεκεμβρίου 1978.

η) Ἀπὸ τὸ σημεῖον 7 τοῦ αἰγιαλοῦ καὶ 8 τῆς παραλίας καὶ ἀνατολικὰ ἔχουν καθορισθῆ οἱ ὁριογραμμὲς αἰγιαλοῦ παραλίας, ἔμπροσθεν ἰδιοκτησίας Μιχαὴλ Ζαμπετάκη.

θ) Τὸ ἔγγραφο Φ187.2/153/79/28.2.79 τοῦ Γενικοῦ Ἐπιτελείου Ναυτικοῦ, ἀποφασίζει:


Καθορίζει ἐπὶ τῶν ἀπὸ 3.11.78 συνημμένων διαγραμμάτων.

1. Διὰ συνεχοῦς ἐρυθρᾶς γραμμῆς τοῦ διαγράμματος τὴν ὁριογραμμὴν τοῦ αἰγιαλοῦ ἀπὸ σημεῖο 1 μέχρι τὸ σημεῖο 7.
2. Διὰ συνεχοῦς κιτρίνης γραμμῆς τοῦ διαγράμματος τὴν ὁριογραμμὴν τῆς παραλίας ἀπὸ σημεῖο 1' μέχρι τὸ σημεῖο 8'.


Ἡ Ἐπιτροπὴ

Ἡ Πρόεδρος
ΘΕΟΔΩΡΑ ΠΟΛΥΧΡΟΝΗ

Τὰ Μέλη
ΚΥΡΙΑΚΟΥΛΗΣ Γ., ΝΙΚ. Π. ΚΑΠΕΤΑΝΑΚΟΣ

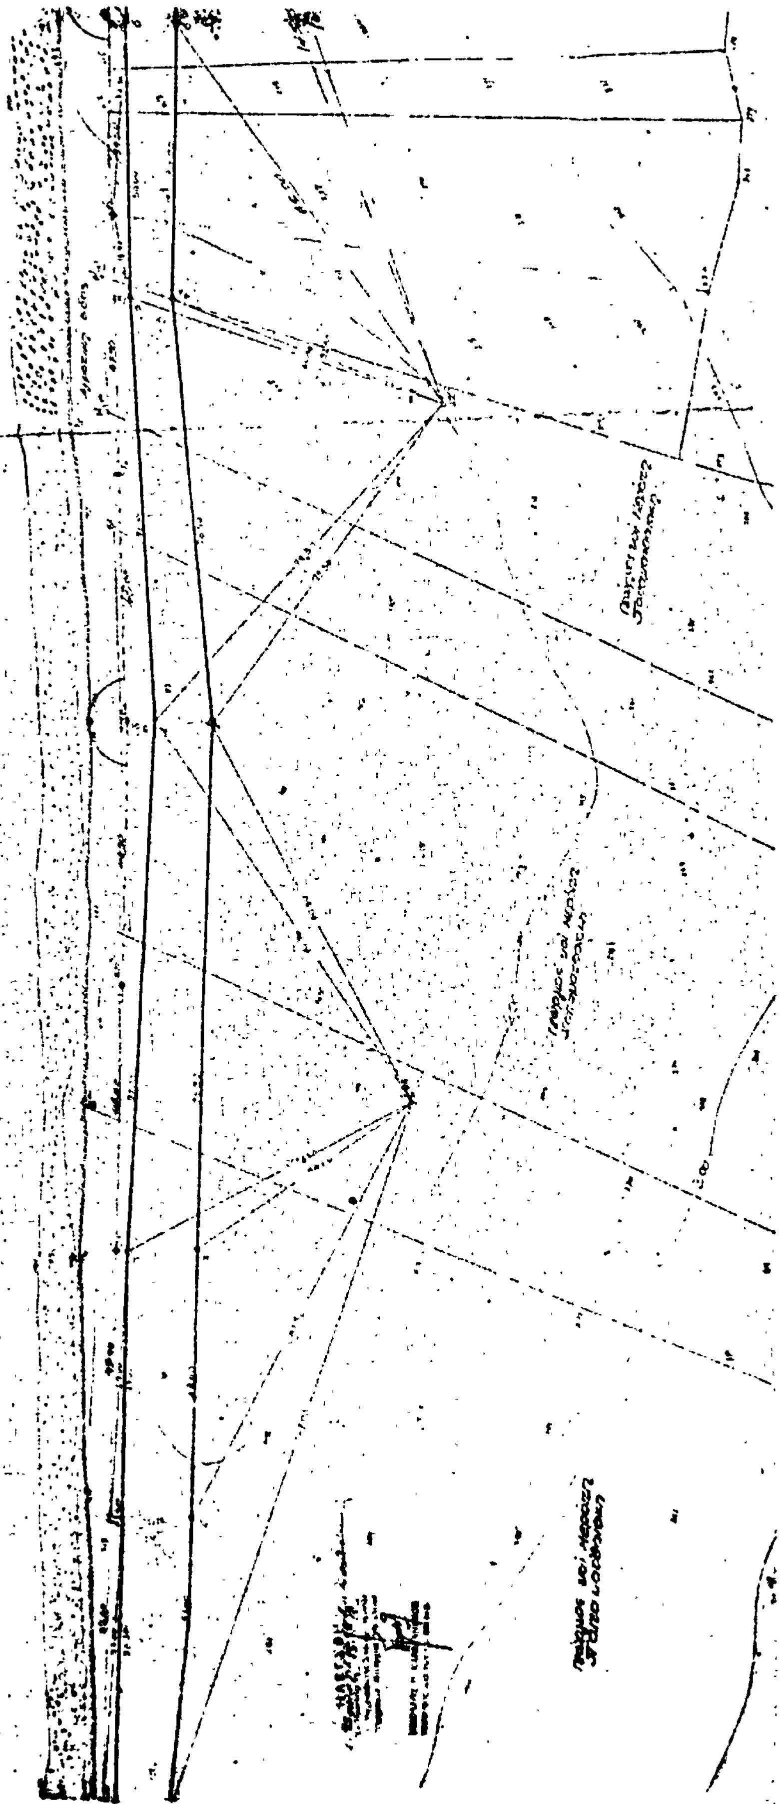
Θάλασσα
κλ. 1:500



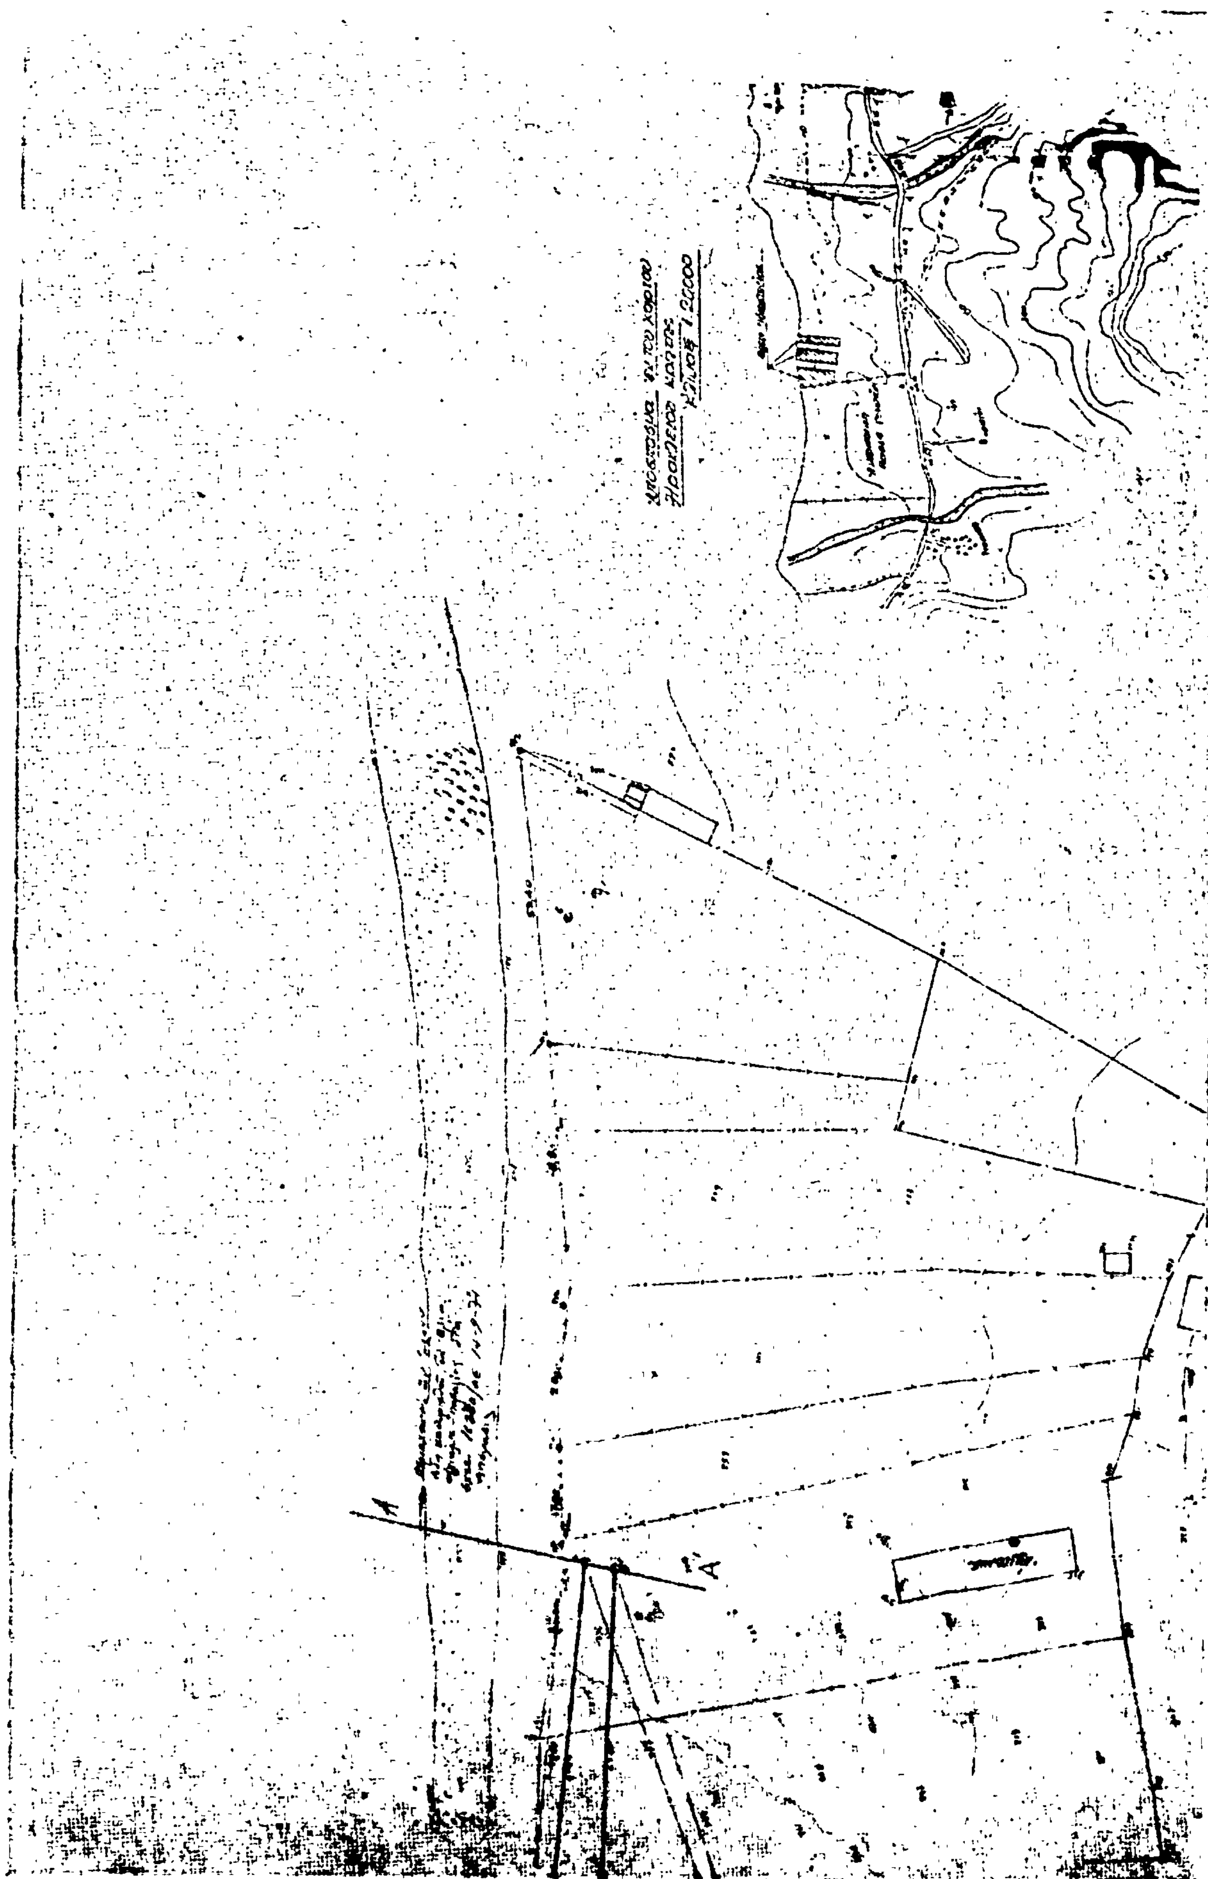


Τοπογραφικόν διάγραμμα διά τον καθορισμόν
οριογραμμών αιγιαλού και παραλίας
Κλίμαξ 1:500

Ἀριθ. ΟΕ 2345 (3)

Περὶ ἐπικυρώσεως ἐκθέσεως καθορισμοῦ οριογραμμῶν αἰγιαλοῦ καὶ παραλίας στὴ θέση «ΚΟΜΜΕΝΟ» ἢ «ΡΟΔΟΣΤΑΜΟ» Κάτω Κορακιάνας Ν. Κερκύρας, μπροστὰ ἀπὸ τὴν ἰδιοκτησία Ράντοβα Μάζη.

Ο ΝΟΜΑΡΧΗΣ ΚΕΡΚΥΡΑΣ

Ἔχοντας ὑπόψη :

1. Τὶς διατάξεις :

α) Τοῦ ἄρθρου 1 τοῦ Ν. 3200/1955 «περὶ διοικητικῆς ἀποκεντρώσεως».

β) Τοῦ ἀπὸ 11/12.11.1929 Δ/τος «περὶ διοικήσεως δημοσίων κτημάτων».

γ) Τῶν ἄρθρων 1 καὶ 3 τοῦ Α.Ν. 2344/1940 «περὶ αἰγιαλοῦ καὶ παραλίας» καὶ

δ) Τοῦ ἄρθρου 74 τοῦ Π.Δ. 636/1977 «περὶ διαρθρώσεως τοῦ Ὑπουργείου Οἰκονομικῶν».

2. Τὴν ἀπὸ 11.12.1980 αἴτηση ποὺ ὑπέβαλε στὴν ὑπηρεσία μας ὁ Ράντοβας Μάζης ὡς ἐνδιαφερόμενος γιὰ τὴν χάραξη οριογραμμῆς τοῦ αἰγιαλοῦ καὶ τῆς παραλίας μπροστὰ ἀπὸ τὴν ἰδιοκτησία του στὴ θέση «ΚΟΜΜΕΝΟ ἢ ΡΟΔΟΣΤΑΜΟ» Κ. Κορακιάνας Ν. Κερκύρας.

3. Τὴν ἀπὸ 12.1.1981 ἔκθεση τῆς ἐπιτροπῆς τοῦ ἄρθρου 10 τοῦ Α.Ν. 1540/1938, (ὅπως τοῦτο ἀντικαταστάθηκε μὲ τὸ ἄρθρο 5 τοῦ Α.Ν. 263/1968 καὶ τοῦτο διὰ τοῦ ἄρθρου 74 τοῦ Π.Δ. 636/1977), καθορισμοῦ οριογραμμῶν αἰγιαλοῦ καὶ παραλίας καὶ τὸ ἀπὸ Νοεμβρίου 1980 τοπογραφικὸ καὶ ὑψομετρικὸ διάγραμμα τῆς ἀνωτέρω περιοχῆς, θεωρημένο ἀπὸ τὴ Δ/νση Τεχνικῶν Ὑπηρεσιῶν Ν. Κερκύρας τὴν 12.1.1981.

4. Τὴ σύμφωνη γνώμη τοῦ Γενικοῦ Ἐπιτελείου Ναυτικοῦ, ποὺ διατυπώθηκε μὲ τὸ ὑπ' ἀριθ. Φ. 187.2/54/193/6.2.1981 ἔγγραφό του μὲ τὴν παρατήρηση νὰ ἀναγραφεῖ στὴν ἔκθεση ἡ χρονολογία συντάξεως καὶ Θεωρήσεως τοῦ διαγράμματος, εἰς δὲ τὸ τοπογραφικὸ διάγραμμα σημειωθεῖ ὅτι συνοδεύει τὴν ἀπὸ 12.1.1981 ἔκθεση τῆς ἐπιτροπῆς, οἱ ὁποῖες καὶ ἔγιναν, ἀποφασίζουμε :

Ἐπικυρώνουμε τὴν ἀπὸ 12.1.1981 ἔκθεση τῆς ἐπιτροπῆς τοῦ ἄρθρου 74 τοῦ Π.Δ. 636/1977 καθορισμοῦ οριογραμμῆς αἰγιαλοῦ καὶ παραλίας στὴ θέση «ΚΟΜΜΕΝΟ ἢ «ΡΟΔΟΣΤΑΜΟ» Κάτω Κορακιάνας Ν. Κερκύρας καθὼς καὶ τὸ τοπογραφικὸ καὶ ὑψομετρικὸ διάγραμμα ποὺ συνοδεύει τὴν ἔκθεση, μπροστὰ ἀπὸ τὴν ἰδιοκτησία τοῦ Ράντοβα Μάζη στὴν περιοχὴ «ΚΟΜΜΕΝΟ ἢ ΡΟΔΟΣΤΑΜΟ», στὸ ὁποῖο ἔχει χαραχθεῖ μὲ κόκκινη γραμμὴ τὸ ὅριο τοῦ αἰγιαλοῦ καὶ μὲ κίτρινη τὸ ὅριο τῆς παραλίας.

Ἡ παροῦσα ἀπόφαση μαζὶ μὲ τὴν ἀπὸ 12.1.1981 ἔκθεση καὶ τοπογραφικὸ διάγραμμα νὰ δημοσιευθοῦν στὴν Ἐφημερίδα τῆς Κυβερνήσεως.

Κέρκυρα, 13 Μαρτίου 1981

Ὁ Νομάρχης
ΣΠΥΡΟΣ ΤΣΙΡΚΑΣ

ΕΚΘΕΣΙΣ

Καθορισμοῦ (τὸ πρῶτον) οριογραμμῶν αἰγιαλοῦ καὶ παραλίας εἰς θέσιν «ΚΟΜΜΕΝΟ-ΡΟΔΟΣΤΑΜΟ» περιοχῆς Κάτω Κορακιάνας Κερκύρας πρὸ ἰδιοκτησίας Ράντοβα Μάζη.

Ἐν Κερκύρᾳ σήμερον τὴν 12.1.1981 ἡ κατὰ Νόμον ἁρμοδία ἐπιτροπὴ καθορισμοῦ τῶν ὁρίων αἰγιαλοῦ καὶ παραλίας, ἀποτελουμένη ἐκ τῶν :

1. Κων/νου Σκέρου, Οἰκονομικοῦ Ἐφόρου Κερκύρας.
2. Νικ. Ξενάκη, Ὑπολιμενάρχου Κερκύρας.
3. Δημ. Μάκκα, Προϊσταμένου Τ.Ε.Δ. Δ/νσεως Τ.Υ.Ν. Κερκύρας.

συνελθοῦσα ἐν τῷ καταστήματι τῆς Οἰκονομικῆς Ἐφορίας Κερκύρας καὶ λαβοῦσα ὑπ' ὄψιν :

α) Τὴν ἀπὸ 11.12.1980 ὑποβληθεῖσαν αἴτησιν τοῦ Ράντοβα Μάζη περὶ καθορισμοῦ οριογραμμῶν αἰγιαλοῦ καὶ παραλίας εἰς θέσιν «Κομμένο-Ροδόσταμο» περιοχῆς Κάτω Κορακιάνας.

β) Τὸ ὑποβληθὲν τοπογραφικὸν διάγραμμα ὑπὸ κλίμακα 1 : 500 τῆς ἀνωτέρω περιοχῆς συνταχθὲν ὑπὸ τοῦ Τοπογράφου Μηχανικοῦ Ἀποστ. Τσίβου τὸν Νοέμβριο 1980 δεόντως ἠλεγμένον καὶ τεθεωρημένον ὑπὸ τῆς Δ/νσεως Τ.Υ.Ν. Κερκύρας τὴν 12.1.1981.

γ) Τὰς διατάξεις τοῦ Α.Ν. 2344/1940 «περὶ αἰγιαλοῦ καὶ παραλίας» ὡς αὗται συνεπληρώθησαν καὶ ἐτροποποιήθησαν μεταγενεστέρως.

δ) Τὰ ἐκ τῆς διενεργηθείσης τὴν 13.12.1980 αὐτοψίας προκύψαντα στοιχεῖα, ἀποφασίζει :

Καθορίζει ἐπὶ τοῦ ὡς ἄνω (β) τοπογραφικοῦ διαγράμματος :

1. Διὰ συνεχοῦς ἐρυθρᾶς γραμμῆς τὸ ὅριον τοῦ αἰγιαλοῦ.

II. Διὰ συνεχοῦς κιτρίνης γραμμῆς τὸ ὅριον τῆς παραλίας ἀναλυτικῶς.

I. Ὡς οριογραμμὴ αἰγιαλοῦ ὁρίζεται ἡ πολυγωνικὴ τῶν κορυφῶν 1-2-3-4-5-6-7-8-9-10-11-12-13-14-15-16 αἵτινες ἐξασφαλίζονται ἐκ τῶν σταθερῶν σημείων ὡς κατωτέρω :

| | | | | | | | | | | | | | | |
|---|---|---|---|---|---|---|---|---|---|---|---|---|---|---|
| 1. | Ἐκ | τῆς | γωνίας | Α | κτιρίου | 54,50 | μέτρων | —ἐκ | τῆς | γωνίας | Β | 53,50 | μέτρων |
| 2. | » | » | » | Β | » | 32,50 | » | » | » | » | Γ | 45,00 | » |
| 3. | » | » | » | Γ | » | 17,00 | » | » | » | » | Δ | 23,00 | » |
| | » | » | » | Ξ | » | 36,00 | | | | | | | |
| 4. | » | » | » | Α | » | 15,00 | » | » | » | » | Ε | 39,00 | » |
| 5. | » | » | » | Ε | » | 63,00 | » | » | » | » | Ε | 58,00 | » |
| 6. | » | » | » | Ε | » | 52,50 | » | » | » | » | Η | 68,00 | » |
| 7. | » | » | » | Η | » | 61,00 | » | » | » | » | Θ | 60,00 | » |
| 8. | » | » | » | Ι | » | 68,00 | » | » | » | » | Μ | 64,50 | » |
| 9. | » | » | » | Ι | » | 76,00 | » | » | » | » | Ν | 67,00 | » |
| 10. | » | » | » | Ε | » | 74,00 | » | » | » | » | Ε | 71,00 | » |
| 11. | » | » | » | Ξ | τοίχου | 20,00 | » | » | » | » | Ο | 34,00 | » |
| 12. | » | » | » | Ε | » | 19,00 | » | » | » | » | Ο | 7,00 | » |
| 13. | » | » | » | Ο | » | 23,50 | » | » | » | » | Π | 55,50 | » |
| 14. | » | » | » | Τ | κτιρίου | 13,00 | » | » | » | » | Υ | 14,50 | » |
| 15. | » | » | » | Φ | τοίχου | 16,50 | » | » | » | » | Υ | 6,50 | » |
| 16. | » | » | » | Φ | κολώνας | 13,00 | » | » | » | » | Ω | 32,00 | » |

II. Ὡς οριογραμμὴ παραλίας ὁρίζεται ἡ πολυγωνικὴ τῶν κορυφῶν 1'-2'-3'-4'-5'-6'-7'-8'-9'-10'-11'-12'-13'-14'-15'.

Τῆς οὕτω καθοριζομένης λωρίδος παραλίας ἐξαιροῦνται τὰ ἐν αὐτῇ περιλαμβανόμενα κτίσματα ἢ τμήματα κτισμάτων συμφώνως τῷ ἄρθρῳ 5 παρ. 1 Α.Ν. 2364/1940 καὶ γνωμοδοτήσει Ν.Σ.Κ. 630/1964.

Τὰ Μέλη
ΚΩΝ/ΝΟΣ ΣΚΕΡΟΣ-ΝΙΚ. ΞΕΝΑΚΗΣ-ΔΗΜ. ΜΑΚΚΑΣ

# ΤΟΠΟΓΡΑΦΙΚΟ ΔΙΑΓΡΑΜΜΑ

**ΚΑΘΟΡΙΣΜΟΥ ΟΡΙΩΝ ΑΙΓΙΑΛΟΥ - ΠΑΡΑΛΙΑΣ**

**ΠΕΡΙΟΧΗ:** ΚΟΜΜΕΝΟ ή ΡΟΔΟΣΤΑΜΟ ΚΕΡΚΥΡΑΣ

**ΚΟΙΝΟΤΗΤΑ:** ΚΑΤΩ ΚΟΡΑΚΙΑΝΑ

**ΕΠΑΡΧΙΑ:** ΚΕΡΚΥΡΑΣ

**ΝΟΜΑΡΧΙΑ:** ΚΕΡΚΥΡΑΣ

**ΑΡΜΟΔΙΑ ΟΙΚ. ΕΦΟΡΙΑ:** ΚΕΡΚΥΡΑΣ

**ΕΝΔΙΑΦΕΡΟΜΕΝΟΣ:** ΡΑΝΤΟΒΑΣ ΜΑΖΗΣ ("ΡΑΝΤΟΒΑ HOTEL")

**ΚΛΙΜΑΚΑ:** 1: 500

**ΙΣΟΔΙΑΣΤΑΣΗ:** 0.50

**ΤΡΙΓΩΝ. ΕΞΑΡΤΗΣΗ:** ΑΝΕΞΑΡΤΗΤΟ

**ΥΨΟΜΕΤΡΙΚΗ ΑΦΕΤΗΡΙΑ:** Μεση σταθμη της θαλασσας την ημερα της αποτυπωσεως.


**ΜΕΘΟΔΟΣ ΑΠΟΤΥΠΩΣΕΩΣ:** ΤΑΧΥΜΕΤΡΙΑ

**ΧΡΟΝΟΛΟΓΙΑ ΑΠΟΤΥΠΩΣΕΩΣ:** ΝΟΕΜΒΡΙΟΣ 1980

## ΣΥΜΒΟΛΙΣΜΟΙ

| Σύμβολο | Σημασία |
|---|---|
| ⌖ | Στάση |
| | Αμμωδης παραλια |
| | Φυσικο πρανες |
| | Τεχνητο πρανες |
| | Μαντρρτοιχος |
| | Συρματινος φραχτης |
| 1, 2 | Κτισματα: 1. μονοροφο Ελλενιτοσκεπες 2. μονοροφο Κεραμοσκεπες |
| 1, 2 | Βεραντες: 1. σκεπαστη 2. ανοιχτη |
| ↑↑ | Κυπαρισια |
| ♀♀ | Λεμονιές πορτοκαλιες |
| | Θαμνοι |
| | Καλαμια |
| | Υδροχαρη |
| ⊙ | Πηγαδι |

ΑΠΟΣΠΑΣΜΑ ΧΑΡΤΗ 1: 50.000

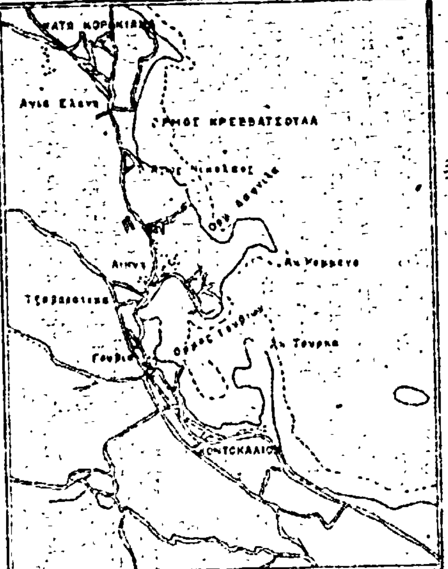

Με κοκκινο χρωμα φαινεται η περιοχη που αποτυπωθηκε.

ΑΘΗΝΑ ΝΟΕΜΒΡΙΟΣ 1980

Ο

Συνταξας

(υπογραφή)

*+ Ελεγκτές:*

*1) Κ. Σ... οικ. εφορ.*

*2) Ν. Ξενάκης Υπ. Ερ.*

*3) Δ. Μ... Τεχ. ΤΕΕ*

1700

*συνοδεύει την από 12-1-1981 Έκθεση.*


Κέρκυρα 9/1/1981


(υπογραφή)

*Μηχ. ... Πολ. Μηχανικός ...*

250 ... 12/1/81

... Δ.Σ.

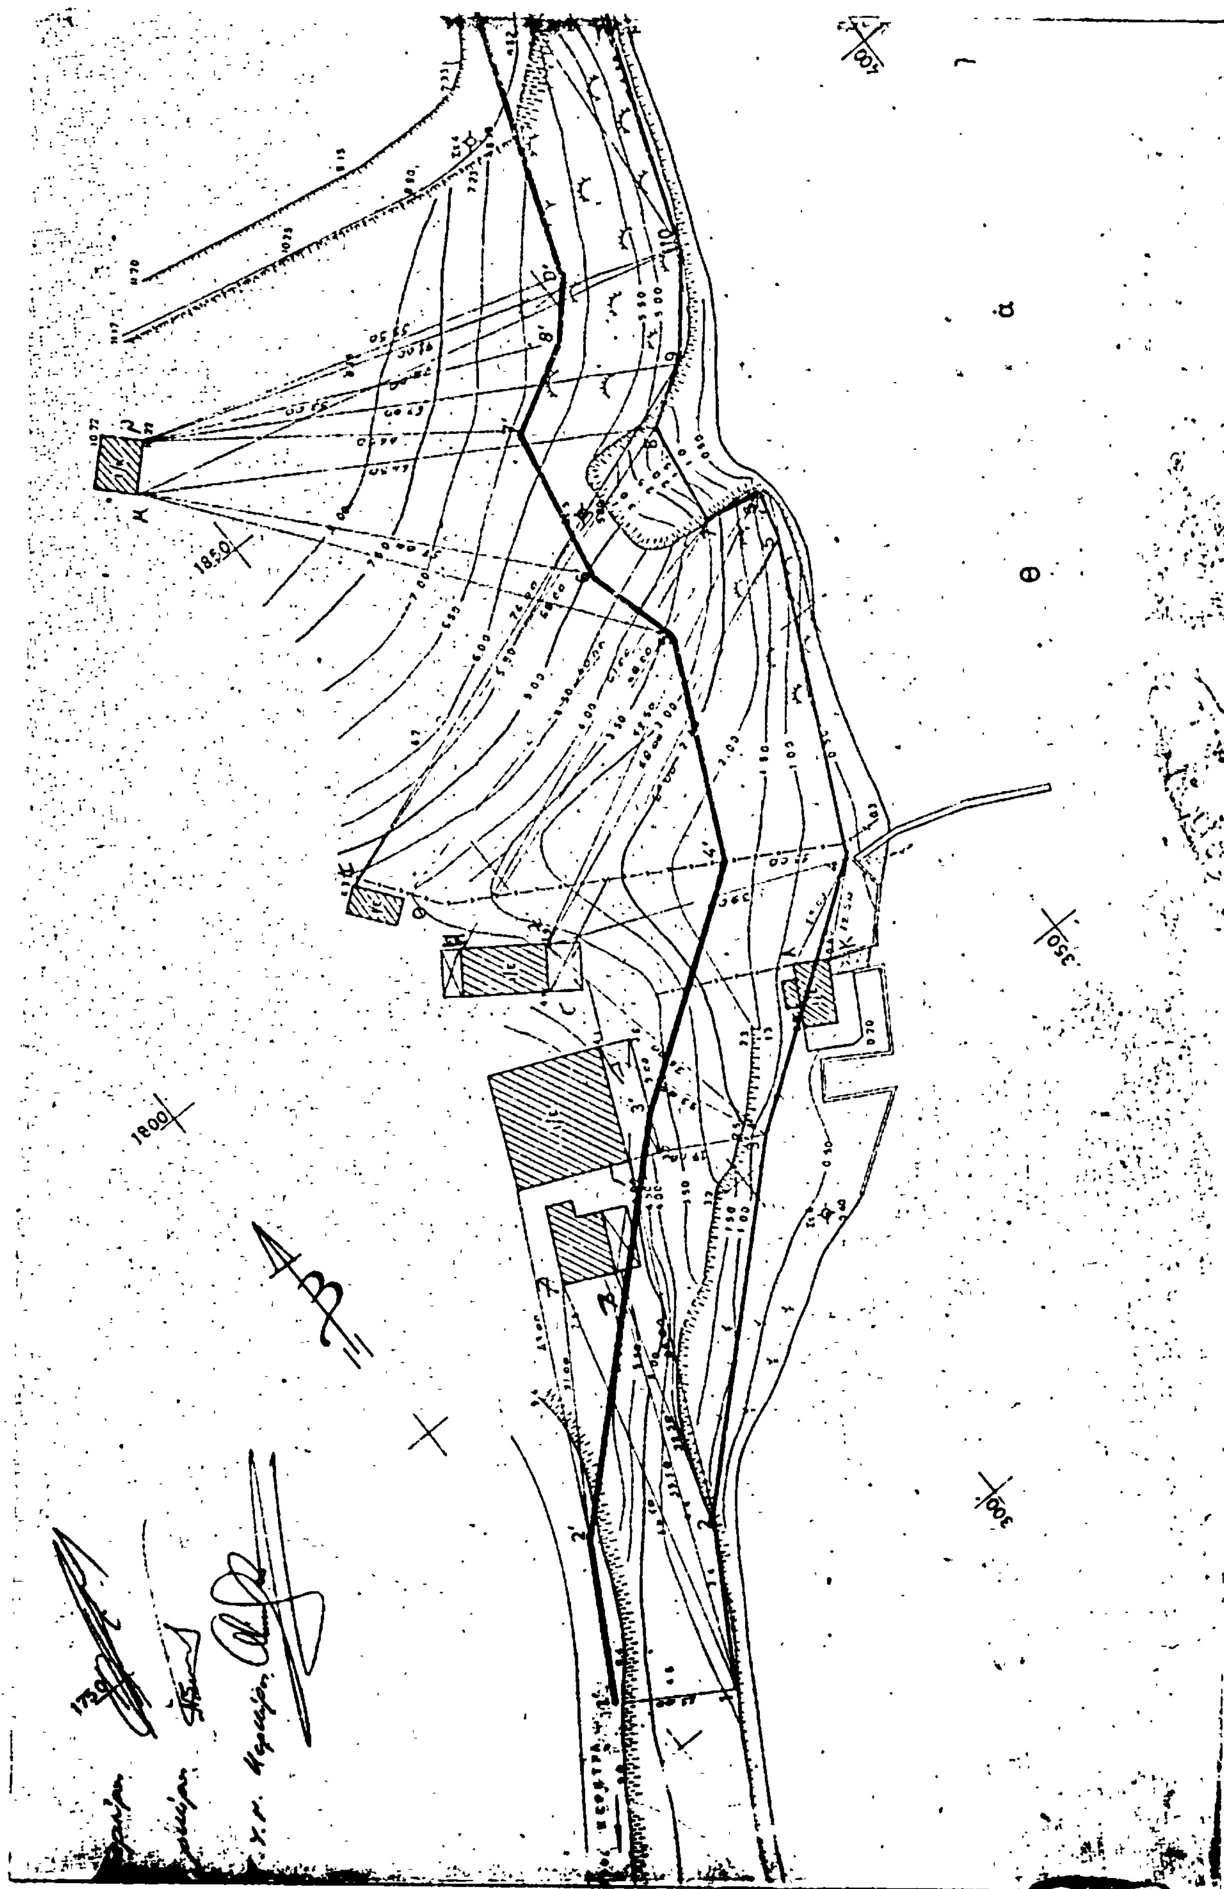

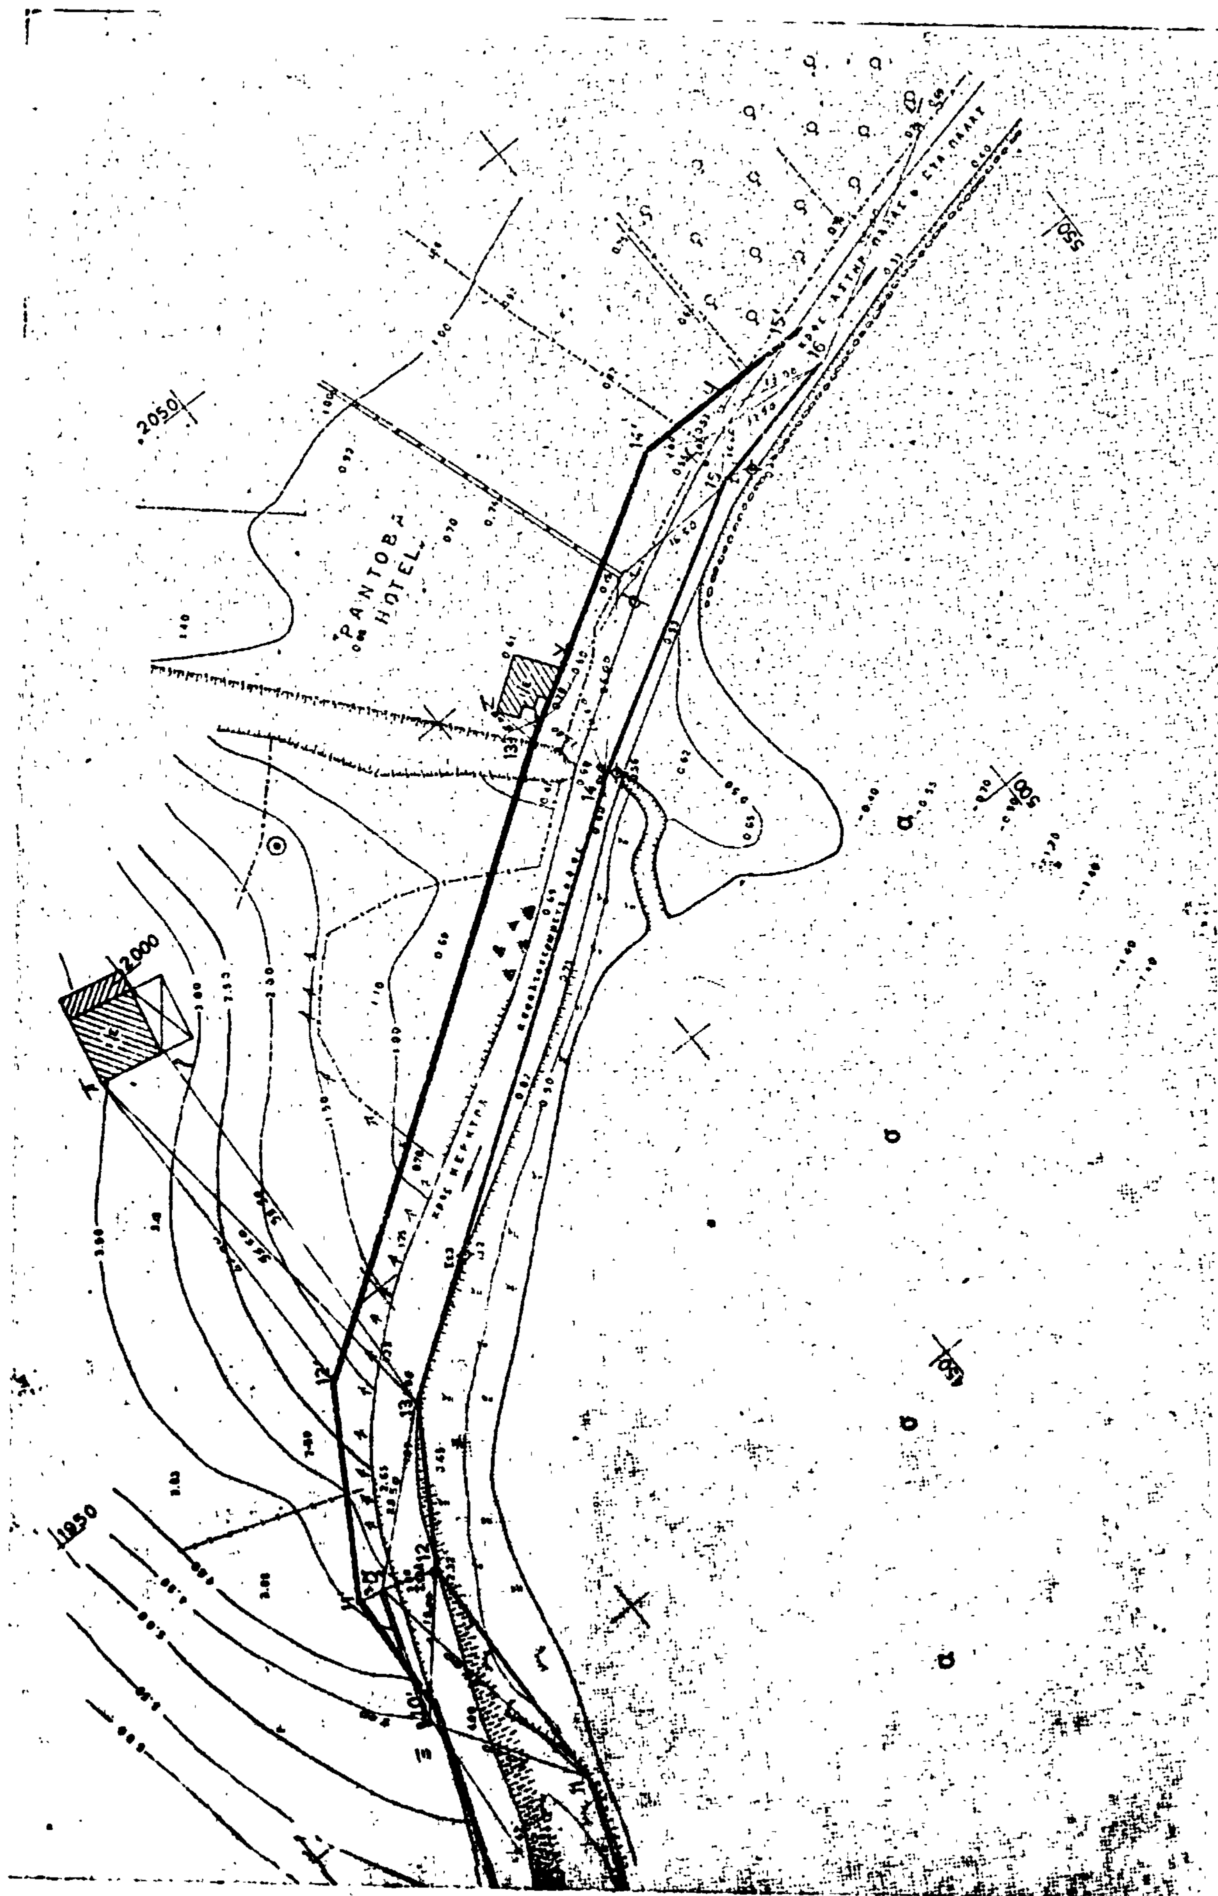
2050
2000
1950
ΡΑΝΤΟΒΑ
HOTEL

Ἀριθ. 3103 (4)

Περὶ ἀναγκαστικῆς ἀπαλλοτριώσεως ἀγροτικῶν ἀκινήτων ὑπὲρ τῆς Κοινότητας Ὑδρούσσης, Ν. Σάμου.

Ο ΝΟΜΑΡΧΗΣ ΣΑΜΟΥ

Ἔχοντας ὑπόψη:

1. Τὶς διατάξεις τῶν ἄρθρων 202 καὶ 203 τοῦ Ν. 1065/1980 «περὶ Δημοτικοῦ καὶ Κοινοτικοῦ Κώδικα».

2. Τὶς διατάξεις τοῦ Ν. 3200/55 «περὶ διοικητικῆς ἀποκεντρώσεως», σὲ συνδυασμὸ μὲ τὶς διατάξεις τοῦ Ν.Δ. 532/70 καὶ Β.Δ. 703/70.

3. Τὶς διατάξεις τοῦ Ν.Δ. 797/1971 «περὶ ἀναγκαστικῶν ἀπαλλοτριώσεων», ὅπως ἔχουν τροποποιηθεῖ μὲ τὰ Ν.Δ. 280/74 καὶ 395/74

4. Τὶς ἀποφάσεις τοῦ Κοινοτικοῦ Συμβουλίου Ὑδρούσσης ἀριθ. 42/1980 καὶ 11/1981, μὲ τὶς ὁποῖες ἀποφασίζει τὴν ἀναγκαστικὴ ἀπαλλοτρίωση τῶν ἀκινήτων ἰδιοκτησίας Ἐμμανουὴλ Τσεσμελῆ καὶ Ἰωάννη Σαράντου 155 τ.μ. καὶ 579 τ.μ. ἀντιστοίχως μετὰ τῶν ὑπαρχόντων ἐλαιοδένδρων, πορτοκαλιῶν καὶ χαρουπιῶν, ποὺ βρίσκονται στὴ διοικητικὴ περιφέρεια τῆς Κοινότητας Ὑδρούσσης, γιὰ τὴ διάνοιξη ἀγροτικῆς ὁδοῦ.

5. Τὰ σχετικὰ τοπογραφικὰ διαγράμματα καὶ τοὺς Κτηματολογικοὺς πίνακες, καθὼς καὶ τὴν ἔκθεση καταμετρήσεως καὶ ἐκτιμήσεως τῆς ἀξίας τῶν ἀκινήτων.

6. Τὴ σύμφωνη γνώμη τῆς Ἐπιτροπῆς τοῦ ἄρθρου 203 Ν. 1065/1980 ποὺ διατυπώθηκε στὸ ἀπὸ 6 Μαΐου 1981 πρακτικό της.

7. Τὸ γεγονὸς ὅτι ἄμεση καὶ ἐπιτακτικὴ καθίσταται ἡ ἀνάγκη διανοίξεως τῆς ἀγροτικῆς ὁδοῦ Ὑδρούσσης – Κονταkαιΐκων, γιὰ τὴ μεταφορὰ τῶν ἀγροτικῶν προϊόντων τῆς περιοχῆς καὶ τὴ σύνδεση τῶν δύο Κοινοτήτων καὶ ὡς ἐκ τούτου ἐπιβάλλεται ἡ ἀναγκαστικὴ ἀπαλλοτρίωση ἐπειδὴ συντρέχουν λόγοι δημόσιας ὠφελείας, καὶ ἡ καταβληθεῖσα προσπάθεια ἀγορᾶς καὶ κάθε πρόσφορο μέσο δὲν ἀπέδωσε, ἀποφασίζουμε:

Ἐγκρίνουμε τὴν 11/1981 ἀπόφαση τοῦ Κοινοτικοῦ Συμβουλίου Ὑδρούσσης, περὶ ἀναγκαστικῆς ἀπαλλοτριώσεως τῶν ἀκινήτων ἰδιοκτησίας Ἐμμανουὴλ Τσεσμελῆ τοῦ Ἰωάννη, κατοίκου Καρλοβασίου ἐκτάσεως 155 τ.μ. μετὰ τῶν ὑπαρχόντων σ' αὐτὸ 9 ἐλαιοδένδρων καὶ Ἰωάννη Σαράντου τοῦ Κωνσταντίνου κατοίκου Πλατάνου ἐκτάσεως 579 τ.μ. μαζὶ μὲ τὰ ὑπάρχοντα σ' αὐτὸ 4 ἐλαιόδενδρα, 1 πορτοκαλιὰ καὶ 1 χαρουπιὰ ὅπως ἐμφαίνονται στὰ τοπογραφικὰ καὶ κτηματολογικὰ διαγράμματα τῆς περιοχῆς ποὺ ἔχει συντάξει ὁ Ὑπομ/κὸς τῆς ΤΥΔΚ Γεώργιος Τάτσης, γιὰ τὴ διάνοιξη τῆς ἀγροτικῆς ὁδοῦ Ὑδρούσσης—Κοντακαιΐκων, γιὰ τὴ μεταφορὰ τῶν ἀγροτικῶν προϊόντων καὶ τὴ σύνδεση τῶν δύο Κοινοτήτων, ἐπειδὴ συντρέχουν λόγοι δημόσιας ὠφέλειας.

Ἡ ἀποζημίωση θὰ καταβληθεῖ σύμφωνα μὲ τὶς ἰσχύουσες διατάξεις τοῦ Ν. 797/1971 χωρὶς νὰ ἀποκλείεται καὶ ὁ καθορισμὸς αὐτῆς μὲ συμβιβασμό.

Ἡ παροῦσα νὰ δημοσιευθεῖ στὴν Ἐφημερίδα τῆς Κυβερνήσεως.

Σάμος, 7 Μαΐου 1981

Ὁ Νομάρχης
ΔΗΜΗΤΡΙΟΣ ΚΑΡΛΟΣ

# Η ΓΕΝΙΚΗ ΔΙΕΥΘΥΝΣΗ ΤΟΥ ΕΘΝΙΚΟΥ ΤΥΠΟΓΡΑΦΕΙΟΥ

## ΓΝΩΣΤΟΠΟΙΕΙ ΟΤΙ:

Ἡ ἐτήσια συνδρομὴ τῆς Ἐφημερίδας τῆς Κυβερνήσεως, ἡ τιμὴ τῶν φύλλων της ποὺ πωλοῦνται τμηματικὰ καὶ τὰ τέλη δημοσιεύσεων στὴν Ἐφημερίδα τῆς Κυβερνήσεως, καθορίσθηκαν ἀπὸ 1 Ἰανουαρίου 1981 ὡς ἀκολούθως:

## Α' ΕΤΗΣΙΕΣ ΣΥΝΔΡΟΜΕΣ

| | | |
|---|---|---|
| 1. Γιὰ τὸ Τεῦχος Α' | Δραχ. | 1.500 |
| 2. » » » Β' | » | 3.000 |
| 3. » » » Γ' | » | 1.000 |
| 4. » » » Δ' | » | 2.500 |
| 5. » » » Νομικῶν Προσώπων Δ.Δ. κ.λπ. | » | 1.000 |
| 6. » » » Ἀν. Εἰδ. Δικαστηρίου | » | 200 |
| 7. » » » Παράρτημα | » | 600 |
| 8. » » » Ἀνωνύμων Ἑταιρειῶν κ.λπ. | » | 7.000 |
| 9. » » Δελτίο Ἐμπορικῆς καὶ Βιομηχανικῆς Ἰδιοκτησίας | » | 600 |
| 10. Γιὰ ὅλα τὰ τεύχη καὶ τὸ Δ.Ε.Β.Ι. | » | 15.000 |

Οἱ Δῆμοι καὶ οἱ Κοινότητες τοῦ Κράτους καταβάλλουν τὸ 1/2 τῶν ἀνωτέρω συνδρομῶν.

Ὑπὲρ τοῦ Ταμείου Ἀλληλοβοηθείας Προσωπικοῦ τοῦ Ἐθνικοῦ Τυπογραφείου (ΤΑΠΕΤ) ἀναλογοῦν τὰ ἑξῆς ποσά:

| | | |
|---|---|---|
| 1. Γιὰ τὸ Τεῦχος Α' | Δραχ. | 75 |
| 2. » » » Β' | » | 150 |
| 3. » » » Γ' | » | 50 |
| 4. » » » Δ' | » | 125 |
| 5. » » » Νομικῶν Προσώπων Δ.Δ. κ.λπ. | » | 50 |
| 6. » » » Ἀν. Εἰδ. Δικαστηρίου | » | 10 |
| 7. » » » Παράρτημα | » | 30 |
| 8. » » » Ἀνωνύμων Ἑταιρειῶν κ.λπ. | » | 350 |
| 9. » » Δελτίο Ἐμπ. καὶ Βιομ. Ἰδιοκτησίας | » | 30 |
| 10. Γιὰ ὅλα τὰ τεύχη | » | 750 |

## Β'. ΤΙΜΗ ΦΥΛΛΩΝ

Ἡ τιμὴ πωλήσεως κάθε φύλλου, μέχρις 8 σελ., εἶναι 7 δρχ., ἀπὸ 9 ὡς 24 σελ. 14 δρχ., ἀπὸ 25 ὡς 48 σελ. 20 δρχ., ἀπὸ 49 ὡς 80 σελ. 40 δρχ., ἀπὸ 81 σελ. καὶ ἄνω ἡ τιμὴ πωλήσεως κάθε φύλλου προσαυξάνεται κατὰ 40 δρχ. ἀνὰ 80 σελίδες.

## Γ'. ΤΙΜΗ ΦΩΤΟΑΝΤΙΓΡΑΦΩΝ

Ἡ τιμὴ διαθέσεως στὸ κοινὸ τῶν ἐκδιδομένων ἀπὸ τὸ Ἐθνικὸ Τυπογραφεῖο φωτοαντιγράφων τῶν διαφόρων φύλλων τῆς Ἐφημερίδας τῆς Κυβερνήσεως καθορίζεται σὲ τρεῖς (3) δραχμὲς κατὰ σελίδα.

## Δ'. ΤΕΛΗ ΔΗΜΟΣΙΕΥΣΕΩΝ

**I. Στὸ τεῦχος Ἀνωνύμων Ἑταιρειῶν καὶ Ἑταιρειῶν Περιωρισμένης Εὐθύνης:**

**Α' Ἀνωνύμων Ἑταιρειῶν:**

| | | |
|---|---|---|
| 1. Τῶν καταστατικῶν | Δρχ. | 18.000 |
| 2. Τῶν ἀποφάσεων «περὶ συγχωνεύσεως ἀνωνύμων ἑταιρειῶν» | » | 18.000 |
| 3. Τῶν κωδικοποιήσεων τῶν καταστατικῶν (ΦΕΚ 309/67, τ. Β') | » | 9.000 |
| 4. Τῶν τροποποιήσεων τῶν καταστατικῶν | » | 5.000 |
| 5. Τῶν ἰσολογισμῶν κάθε χρήσεως | » | 8.000 |
| 6. Τῶν ὑπουργικῶν ἀποφάσεων «περὶ παροχῆς ἀδείας ἐπεκτάσεως τῶν ἐργασιῶν Ἀσφαλιστικῶν Ἑταιρειῶν», τῶν ἐκθέσεων ἐκτιμήσεως περιουσιακῶν στοιχείων καὶ τῶν ἀποφάσεων τοῦ Δ.Σ. τοῦ ΕΛΤΑ, μὲ τὶς ὁποῖες ἐγκρίνονται καὶ δημοσιεύονται οἱ κανονισμοὶ αὐτοῦ | » | 7.000 |
| 7. Τῶν ἀποφάσεων «περὶ ἐγκαταστάσεως ὑποκαταστήματος, διορισμοῦ γενικοῦ πράκτορος καὶ παροχῆς πληρεξουσιότητος πρὸς ἀντιπροσώπευσιν ἐν Ἑλλάδι ἀλλοδαπῶν Ἑταιρειῶν» καὶ τῶν ἀποφάσεων «περὶ μεταβιβάσεως τοῦ χαρτοφυλακίου Ἀσφαλιστικῶν Ἑταιρειῶν κατὰ τὸ ἄρθρο 59 παρ. 1 τοῦ Ν.Δ. 400/70» | » | 4.000 |
| 8. Τῶν ἀνακοινώσεων γιὰ κάθε μεταβολὴ ποὺ γίνεται μὲ ἀπόφαση Γ.Σ. ἢ Δ.Σ., τῶν προσκλήσεων σὲ γενικὲς συνελεύσεις, τῶν κατὰ τὸ ἄρθρο 32 τοῦ Ν. 221/24 γνωστοποιήσεων, τῶν ἀνακοινώσεων, ποὺ προβλέπονται ἀπὸ τὸ ἄρθρο 59 παρ. 3 τοῦ Ν.Δ. 400/1970 «περὶ Ἀλλοδαπῶν Ἀσφαλιστικῶν Ἑταιρειῶν», τῶν ἀποφάσεων τοῦ Διοικητικοῦ Συμβουλίου τοῦ ΕΛΤΑ, ποὺ ἀναφέρονται σὲ προσωρινὲς διατάξεις καὶ τῶν ἀποφάσεων τοῦ Ὑπ. Συγκοινωνιῶν διὰ τοὺς ΗΛΠΑΠ – ΗΣΑΠ – ΟΣΕ | » | 2.000 |
| 9. Τῶν συνοπτικῶν μηνιαίων καταστάσεων τῶν Τραπεζικῶν Ἑταιρειῶν | » | 2.000 |
| 10. Τῶν ἀποφάσεων τῆς ἐπιτροπῆς τοῦ Χρηματιστηρίου «περὶ εἰσαγωγῆς χρεωγράφων εἰς τὸ χρηματιστήριον πρὸς διαπραγμάτευσιν, συμφώνως πρὸς τὰς διατάξεις τοῦ ἄρθρου 2 παρ. 3 Α.Ν. 148/1967» | Δρχ. | 2.000 |
| 11. Τῶν ἀποφάσεων τῆς ἐπιτροπῆς κεφαλαιαγορᾶς «περὶ διαγραφῆς χρεωγράφων ἐκ τοῦ χρηματιστηρίου, συμφώνως πρὸς τὰς διατάξεις τοῦ ἄρθρου 2 παρ. 4 Α.Ν. 148/67» | » | 2.000 |
| 12. Τῶν ἀποφάσεων «περὶ ἐγκρίσεως τιμολογίων τῶν Ἀσφαλιστικῶν Ἑταιρειῶν» | » | 2.000 |

**Β' Ἑταιρειῶν Περιωρισμένης Εὐθύνης:**

| | | |
|---|---|---|
| 1. Τῶν καταστατικῶν | Δρχ. | 2.000 |
| 2. Τῶν κωδικοποιήσεων τῶν καταστατικῶν | » | 2.000 |
| 3. Τῶν ἰσολογισμῶν κάθε χρήσεως | » | 2.500 |
| 4. Τῶν ἐκθέσεων ἐκτιμήσεως περιουσιακῶν στοιχείων | » | 2.000 |
| 5. Τῶν τροποποιήσεων τῶν καταστατικῶν (γιὰ κάθε συμβολαιογραφικὴ πράξη) | » | 800 |
| 6. Τῶν ἀνακοινώσεων μὲ συμβολαιογραφικὴ πράξη | » | 800 |
| 7. Τῶν ἀνακοινώσεων μὲ ἀπόφαση τῆς Γ.Σ. | » | 600 |
| 8. Τῶν προσκλήσεων σὲ γενικὲς συνελεύσεις | » | 600 |

**Γ' Ἀλληλασφαλιστικῶν Συνεταιρισμῶν – Ἀλληλασφαλιστικῶν Ταμείων καὶ Φιλανθρωπικῶν Σωματείων:**

| | | |
|---|---|---|
| 1. Τῶν ὑπουργικῶν ἀποφάσεων «περὶ χορηγήσεως ἀδείας λειτουργίας Ἀλληλασφαλιστικῶν Συνεταιρισμῶν – Ἀλληλασφαλιστικῶν Ταμείων» | » | 2.000 |
| 2. Τῶν ἰσολογισμῶν τῶν ἀνωτέρω Συνεταιρισμῶν, Ταμείων καὶ Σωματείων | » | 2.500 |

| | | |
|---|---|---|
| **Δ' Τῶν δικαστικῶν πράξεων:** | Δρχ. | 800 |

**II. Στὸ Τέταρτο τεῦχος:**

| | | |
|---|---|---|
| Τῶν δικαστικῶν πράξεων γιὰ παρακατάθεση ἀποζημιώσεως | » | 800 |

## Ε'. ΚΑΤΑΒΟΛΗ ΣΥΝΔΡΟΜΩΝ - ΤΕΛΩΝ ΔΗΜΟΣΙΕΥΣΕΩΝ ΚΑΙ ΠΟΣΟΣΤΩΝ Τ.Α.Π.Ε.Τ.

1. Οἱ συνδρομὲς τοῦ ἐσωτερικοῦ καὶ τὰ τέλη δημοσιεύσεων προκαταβάλλονται στὰ Δημόσια Ταμεῖα ἔναντι ἀποδεικτικοῦ εἰσπράξεως, τὸ ὁποῖο φροντίζει ὁ ἐνδιαφερόμενος νὰ τὸ στείλει στὴ Γενικὴ Δ/νση τοῦ Ἐθνικοῦ Τυπογραφείου.

2. Οἱ συνδρομὲς τοῦ ἐξωτερικοῦ εἶναι δυνατὸ νὰ στέλνονται καὶ σὲ ἀνάλογο συνάλλαγμα μὲ ἐπιταγὴ ἐπ' ὀνόματι τοῦ Διευθυντῆ τῶν Διοικητικῶν καὶ Οἰκονομικῶν Ὑποθέσεων τοῦ Ἐθνικοῦ Τυπογραφείου.

3. Τὸ ὑπὲρ τοῦ ΤΑΠΕΤ ποσοστὸ ἐπὶ τῶν ἀνωτέρω συνδρομῶν καὶ τελῶν δημοσιεύσεων καταβάλλεται ὡς ἑξῆς:

α) στὴν Ἀθήνα: στὸ Ταμεῖο τοῦ ΤΑΠΕΤ (Κατάστημα Ἐθνικοῦ Τυπογραφείου),

β) στὶς ὑπόλοιπες πόλεις τοῦ Κράτους: στὰ Δημόσια Ταμεῖα καὶ ἀποδίδεται στὸ ΤΑΠΕΤ σύμφωνα μὲ τὶς 192378/3639/1947(RONEO 185) καὶ 178048/5321/31.7.65 (RONEO 139) ἐγκύκλιες διαταγὲς τοῦ Γ.Λ.Κ.,

γ) στὶς περιπτώσεις συνδρομῶν ἐξωτερικοῦ: ὅταν ἡ ἀποστολή τους γίνεται μὲ ἐπιταγὲς μαζὶ μ' αὐτὲς στέλνεται καὶ τὸ ὑπὲρ τοῦ ΤΑΠΕΤ ποσοστό.

Ὁ Γενικὸς Διευθυντὴς
**ΑΘΑΝ. ΠΑΝ. [illegible]**